



- ▼ Vermessung
- ▼ Ingenieurbau
- ▼ Hoch- und Tiefbau



www.planungsbuero-kellner.de


Am Kommbühl 35 · D-96231 Bad Staffelstein

Telefon +49 (9573) 33 05 06 · Mobil +49 (171) 6 02 79 95

Dorferneuerung Seubersdorf

Landkreis Lichtenfels

Stadt Weismain

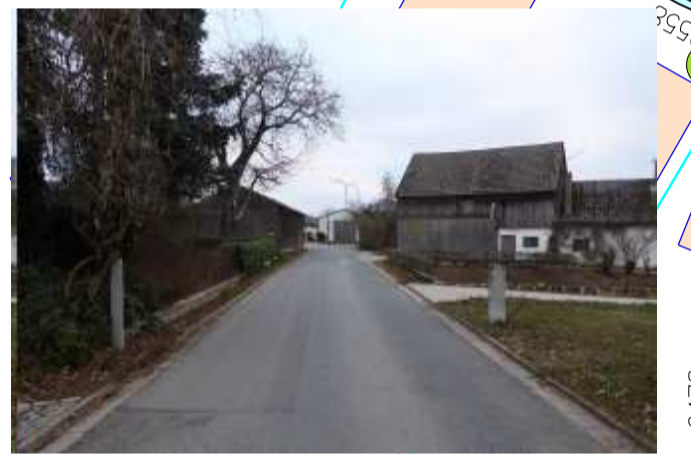

Legende:

- Asphalt
- Rinne 3-zeiler
- best. Mauer
- 2.50% Fahrbahnquerneigung
- Hochpunkt
- Tiefpunkt
- Baum neu
- Strauch neu
- Vegetation Bestand
- Flurstückshauptgrenzen
- Flurstücksnebgrenzen

RICHTUNG STAATSTRASSE

RICHTUNG GÖRAU / NEUDORF

RICHTUNG MODSCHIEDEL

Bemerkungen:

Index	Bemerkung	gsänd. am	Name	gepr. am	Name

Bausauführung: Amt für ländliche Entwicklung Oberfranken

Vorhaben: Verfahren Seubersdorf
Objekt Nr.: 1- MKZ 113 018
Straßenraumgestaltung Seubersdorf
Stadt Weismain
Landkreis Lichtenfels

Vorhabensträger: Teilnehmergeinschaft Seubersdorf
vertreten durch den vorsitzenden
des Vorstandes
Herr Dipl. Ing. (FH) Káb-Bornkessel
Postfach 11 01 64 in 96029 Bamberg

Landkreis: Lichtenfels
Gemeinde: Stadt Weismain

Maßstab: 1 : 500

Entwurfsverfasser: Planungsbüro Kellner GmbH
Am Kommbühl 35
96231 Bad Staffelstein


Tel.: 09573 / 330506
Fax: 09573 / 330507
Mail: info@planungsbuero-kellner.de
web: www.planungsbuero-kellner.de

Anlage: Plan-Nr.: E04
Planstand: Entwurf
Schutzvermerk / Datum:

entw.
gez. 15.05.2019 Joh
gepr.

15.05.2019 Datum Unterschrift Entwurfsverfasser Datum Unterschrift Vorhabensträger

Regelquerschnitt

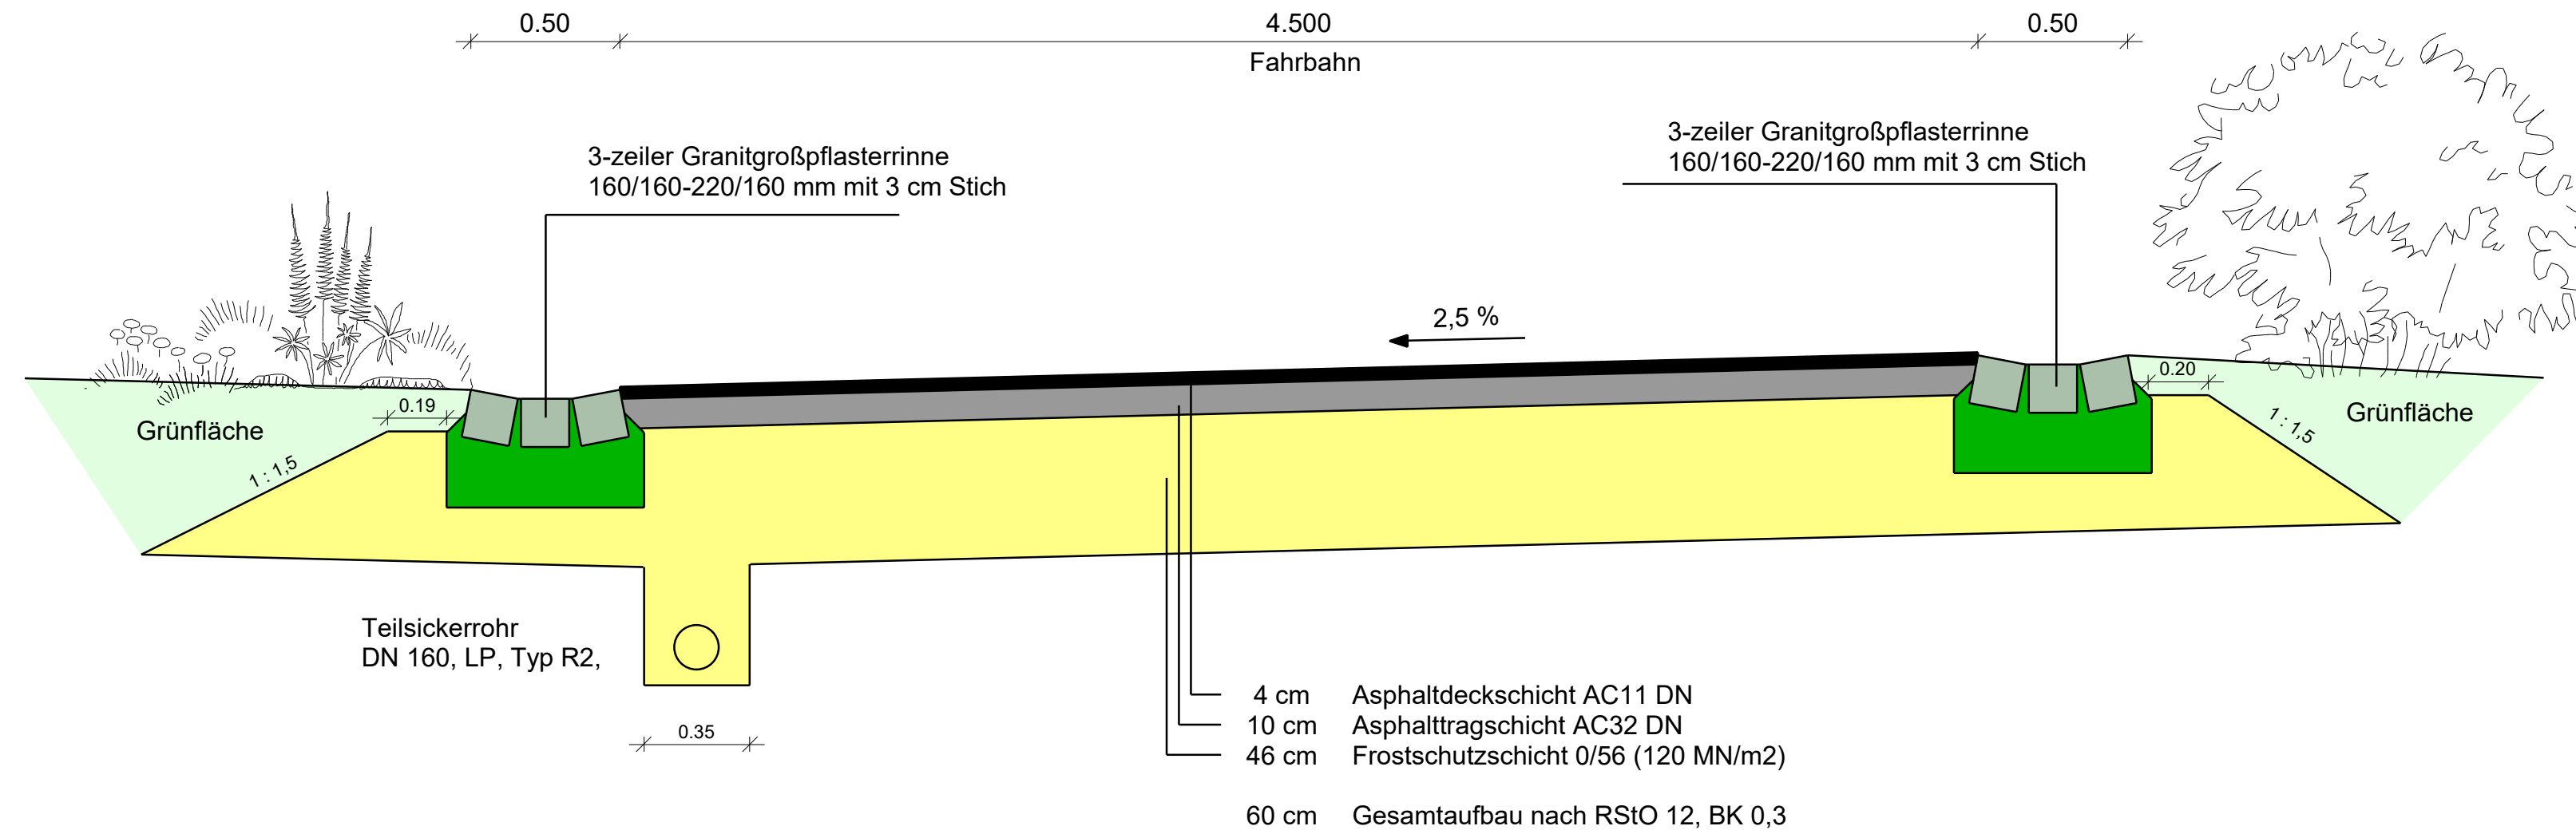

Bemerkungen:

Index	Bemerkung	geänd. am:	Name	gepr. am	Name

Bauausführung: Amt für ländliche Entwicklung Oberfranken	
Vorhaben: Verfahren Seubersdorf Objekt Nr.: 1- MKZ 474 011 Straßenraumgestaltung Seubersdorf Stadt Weismain Landkreis Lichtenfels	Anlage: Plan-Nr.: <h2 style="text-align: center;">E 05</h2> Entwurfsplanung
Vorhabensträger: Teilnehmergemeinschaft Seubersdorf vertreten durch den vorsitzenden des Vorstandes Herrn Dipl. Ing. (FH) Käb-Bornkessel Postfach 11 01 64 in 96029 Bamberg	Schutzvermerk / Datei: Entwurfsplanung
Landkreis: Lichtenfels	Gemeinde: Stadt Weismain
Maßstab: 1 : 25	Entwurfsverfasser: Planungsbüro Kellner GmbH Am Kommbühl 35 96231 Bad Staffelstein Tel.: 09573 / 330506 Fax: 09573 / 330507 Mail: info@planungsbuero-kellner.de web: www.planungsbuero-kellner.de
Datum 15.05.2019	Unterschrift Entwurfsverfasser
Datum _____	Unterschrift Vorhabensträger _____

Ende der Baustrecke
A004 Bau-Km 0+038,50

Ende der Baustrecke
A005 Bau-Km 0+017,81

