


EINBEZIEHUNGSSATZUNG STADT WEISMAIN "NEUDORF - Süd"

ÜBERSICHTSLAGEPLAN M. 1 : 5000

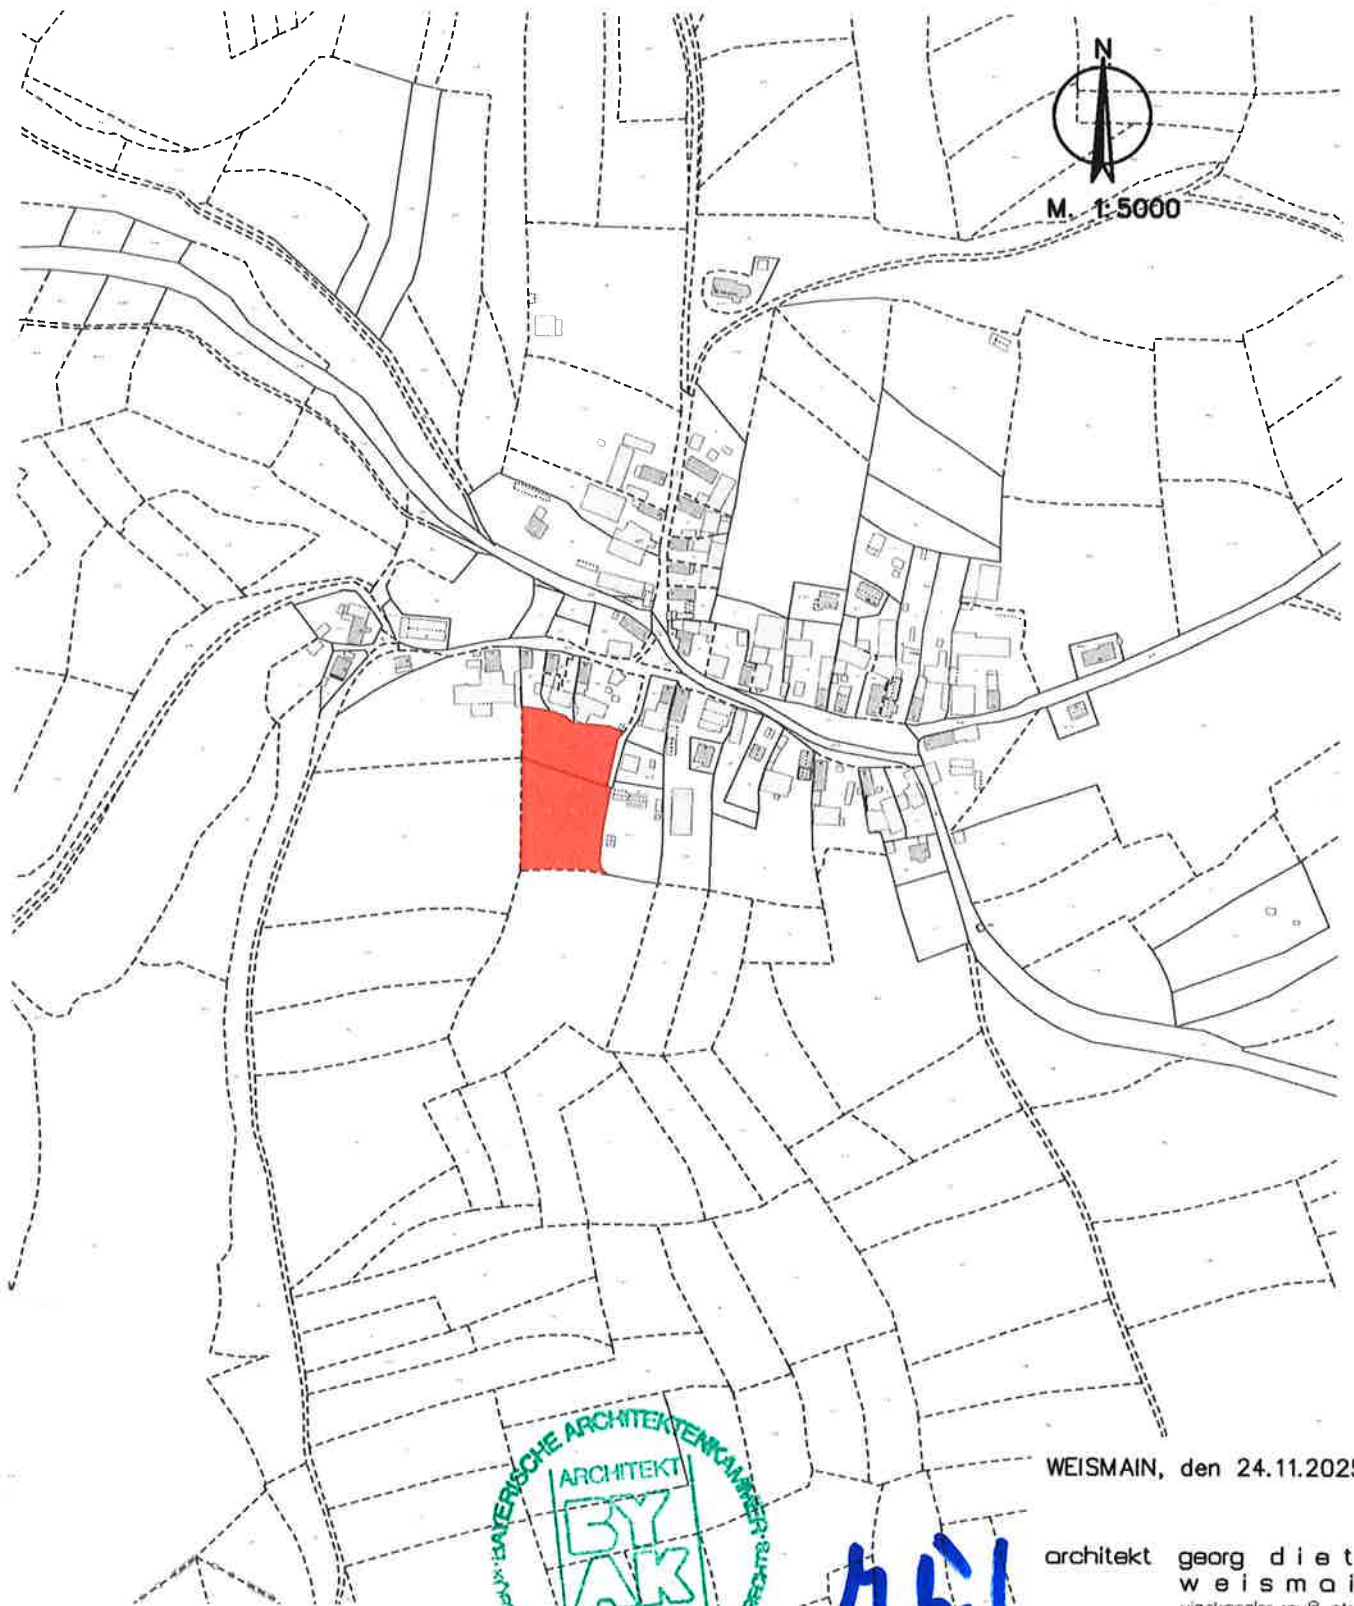

WEISMAIN, den 24.11.2025



Handwritten signature in blue ink.

architekt georg dietz
weismain
vizekanzler reuß str. 9
tel. 09575 / 1255
fax 09575 / 1244