


Dorferneuerung Seubersdorf

Landkreis Lichtenfels

Stadt Weismain

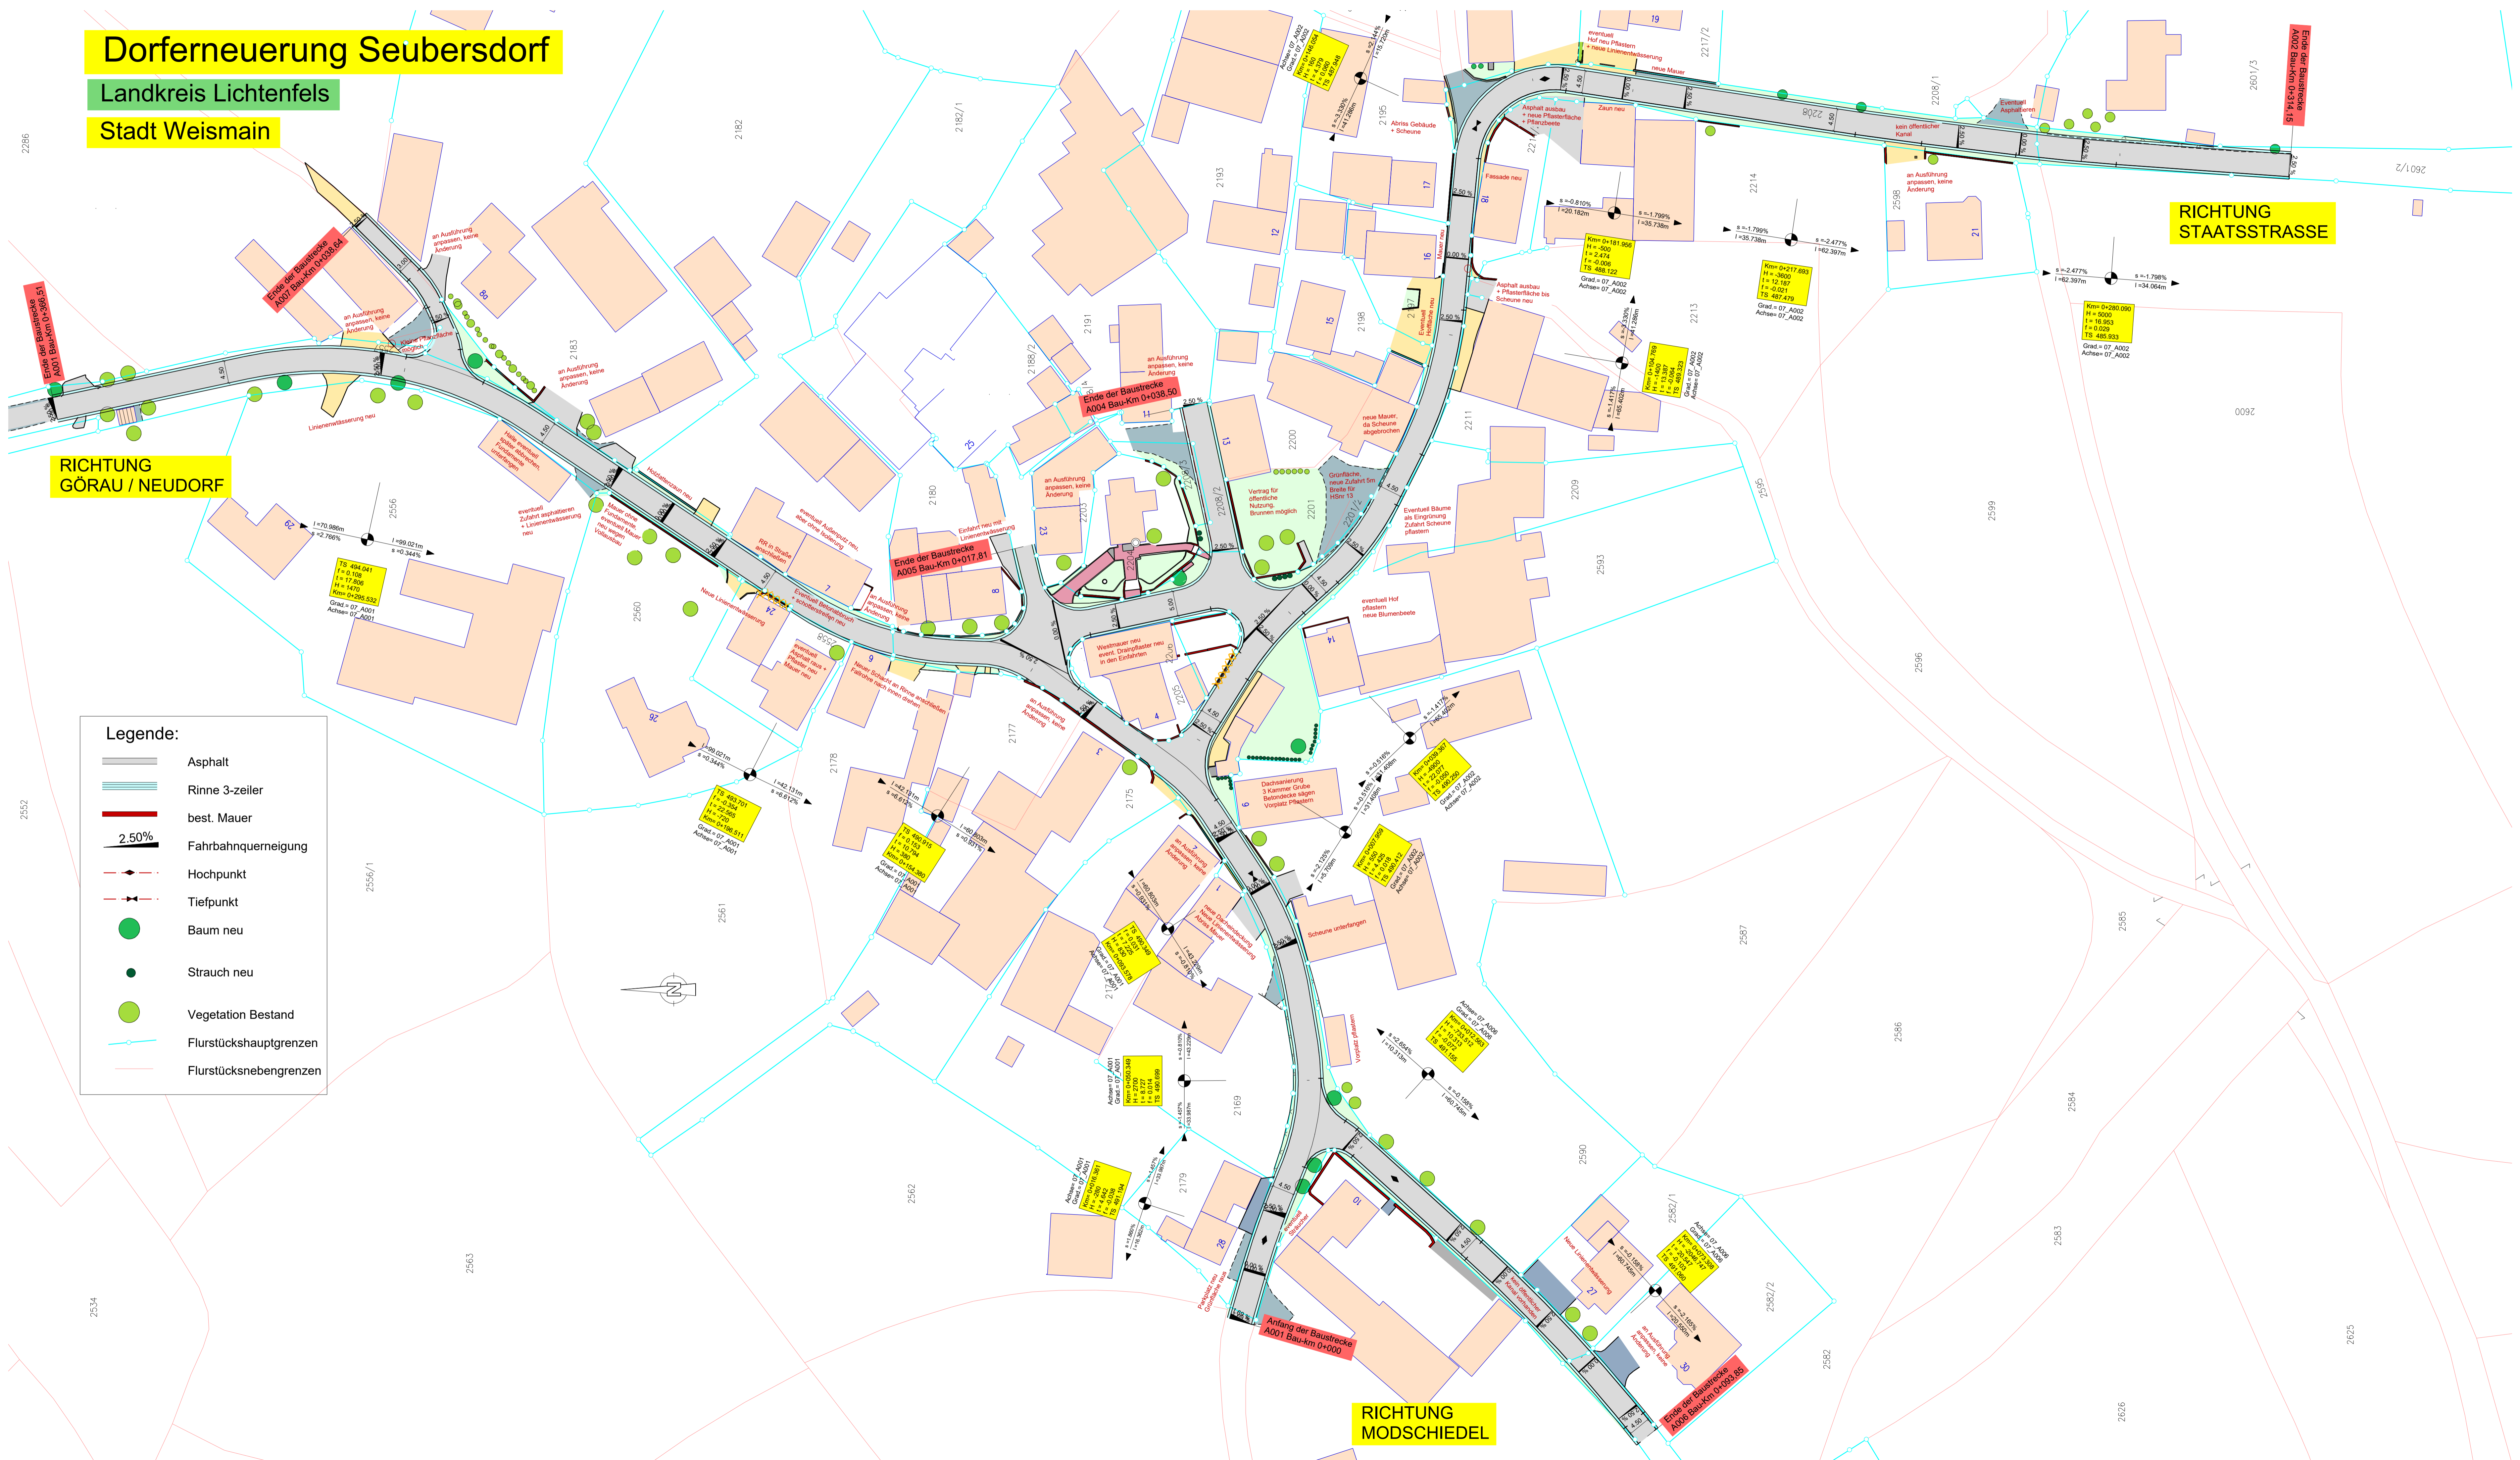

Legende:

- Asphalt
- Rinne 3-zeiler
- best. Mauer
- 2.50% Fahrbahnquerneigung
- Hochpunkt
- Tiefpunkt
- Baum neu
- Strauch neu
- Vegetation Bestand
- Flurstückshauptgrenzen
- Flurstücksnebgrenzen

Bemerkungen:

Index	Bemerkung	geänd. am:	Name	gepr. am	Name

Bauausführung: Amt für ländliche Entwicklung Oberfranken

Vorhaben: Verfahren Seubersdorf
Objekt Nr.: 1- MKZ 113 018
Straßenraumgestaltung Seubersdorf
Stadt Weismain
Landkreis Lichtenfels

Vorhabensträger: Teilnehmergemeinschaft Seubersdorf
vertreten durch den vorsitzenden
des Vorstandes
Herrn Dipl.-Ing. (FH) Käß-Bornkessel
Postfach 11 01 64 in 96029 Bamberg

Landkreis: Lichtenfels
Gemeinde: Stadt Weismain

Maßstab: 1 : 500

Entwurfsverfasser: Planungsbüro Kellner GmbH
Am Korbühl 35
96231 Bad Staffelstein

Entwurf: Entwurf

Plan-Nr.: E06

Planstand: Entwurf

Schutzvermerk / Datum:

entw.	
grz.	03.09.2019 MH
gepr.	

Datum: 03.09.2019

Unterschrift Entwurfsverfasser:

Datum:

Unterschrift Vorhabensträger: