


H:\Planschrank\Weismain\ST_Modschiedel\Wasserrecht\WAW-4-Längsschnitt.dwg
 Layout: M100 / Tue, 25 Aug 2020 - 12:00

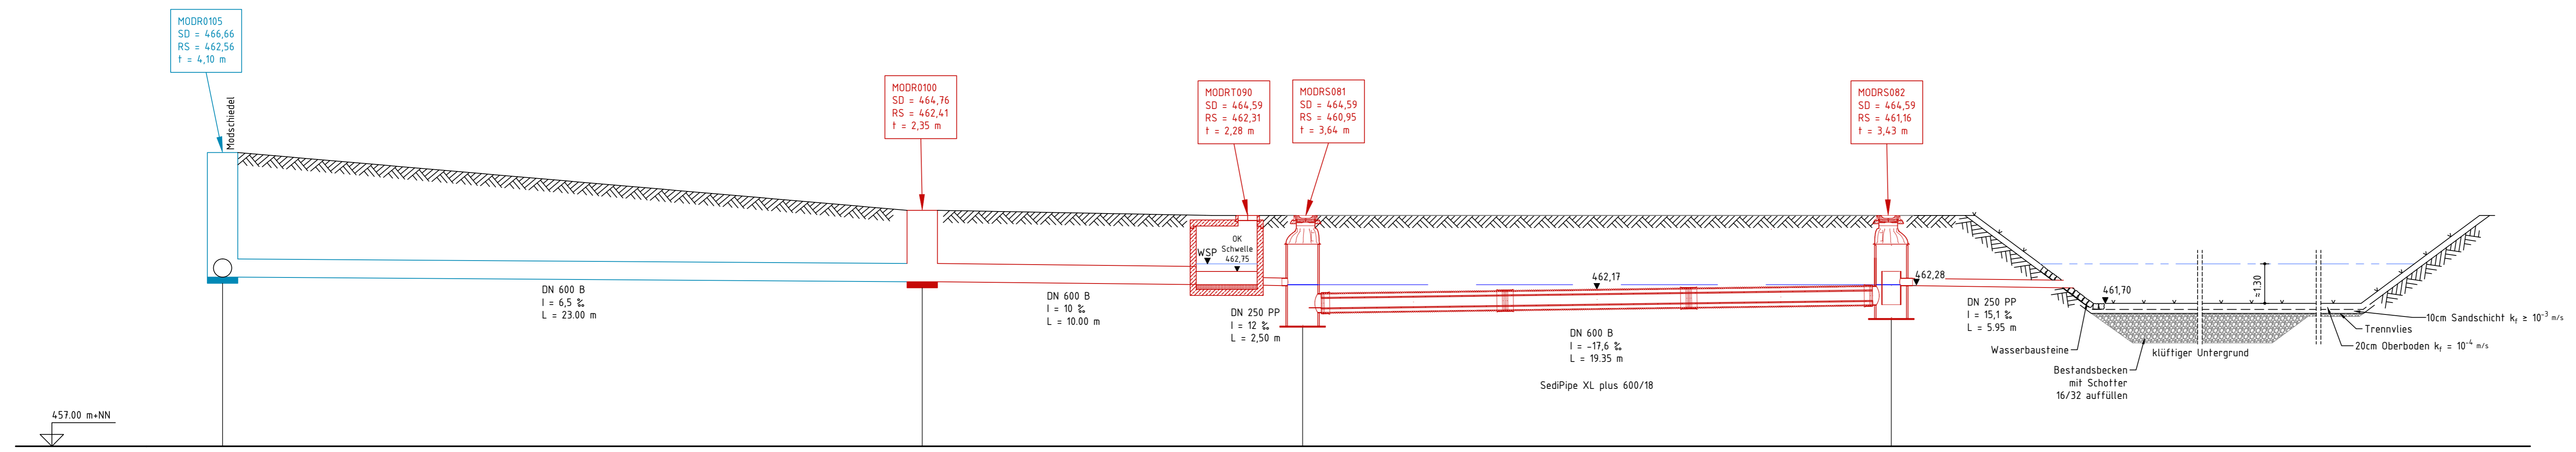

- Legende:
- bestehender Kanal
 - geplanter Kanal
 - Geländelinie

Nr.	Änderungen	geändert	Name	geprüft	Name
Vorhaben: Stadt Weismain ST Modschiedel Versickerung Niederschlagswasser		Projekt Nr. 03/2020/140			
		ANTRAG			
		auf wasserrechtliche Genehmigung		Plan Nr.	Anlage Nr.
Landkreis: Lichtenfels		4		5	
Maßstab:	Hydraulischer Längsschnitt SediPipe XL 600/18	Tag	Name		
1:100		entw.	Juli 2020	Ruck	
		gez.	Juli 2020	Dobruna	
		gepr.	Juli 2020	Ruck	
Vorhabensträger: Stadt Weismain Am Markt 19 96260 Weismain				Entwurfsverfasser: Technisches Büro Werner Oskar-Serrand-Straße 3 a 97483 Eltmann, Tel. 09522/7088-0, Fax 7088-50	
		24.07.2020			
Datum		Unterschrift		Datum	
				Unterschrift	